

Кадастровый паспорт

здания, сооружения, объекта незавершенного строительства

Лист 1, Всего листов 2

Объекта незавершенного строительства

(вид объекта недвижимого имущества)

Дата 23.07.2009

Кадастровый номер _____

Инвентарный номер (ранее присвоенный учетный номер) 14765

1. Описание объекта недвижимого имущества

1.1. Наименование: Объект незавершенного строительства

1.2. Адрес (местоположение) _____

Субъект Российской Федерации	Вологодская область	
Район		
Муниципальное образование	Тип	Городской округ
	Наименование	Город Вологда
Населенный пункт	Тип	Город
	Наименование	Вологда
Улица (проспект, переулок и т.д.)	Тип	Улица
	Наименование	Конева
Номер дома		
Номер корпуса (строения)		
Номер строения		
Литера	А	
Иное описание местоположения		

1.3. Основная характеристика: Площадь застройки 28615,7 кв. м
(тип параметра) (значение) (единица измерения)

Степень готовности объекта незавершенного строительства 4%

1.4. Назначение: _____

1.5. Этажность: количество этажей _____, количество подземных этажей: _____

1.6. Год ввода в эксплуатацию (завершения строительства) _____

1.7. Кадастровый номер земельного участка (участков), в пределах которого расположен объект недвижимости 35:24:05 02 010:36; 35:24:05 02 010:31

1.8. Предыдущие кадастровые(условные) номера объекта недвижимого имущества: _____

1.9. Примечание: износ - 0% на 2009 г.

1.10. Государственное предприятие Вологодской области "ВОЛОГДАТЕХИНВЕНТАРИЗАЦИЯ"
Свидетельство об аккредитации серия РН-I №000132, выдано 28.04.2006 г.

(наименование органа или организации)



Директор

Е.А. Борисова

Кадастровый паспорт Объекта незавершенного строительства


(вид объекта недвижимого имущества)

Лист 2, Всего листов 2

Кадастровый номер _____

Инвентарный номер (ранее присвоенный учетный номер) _____

14765

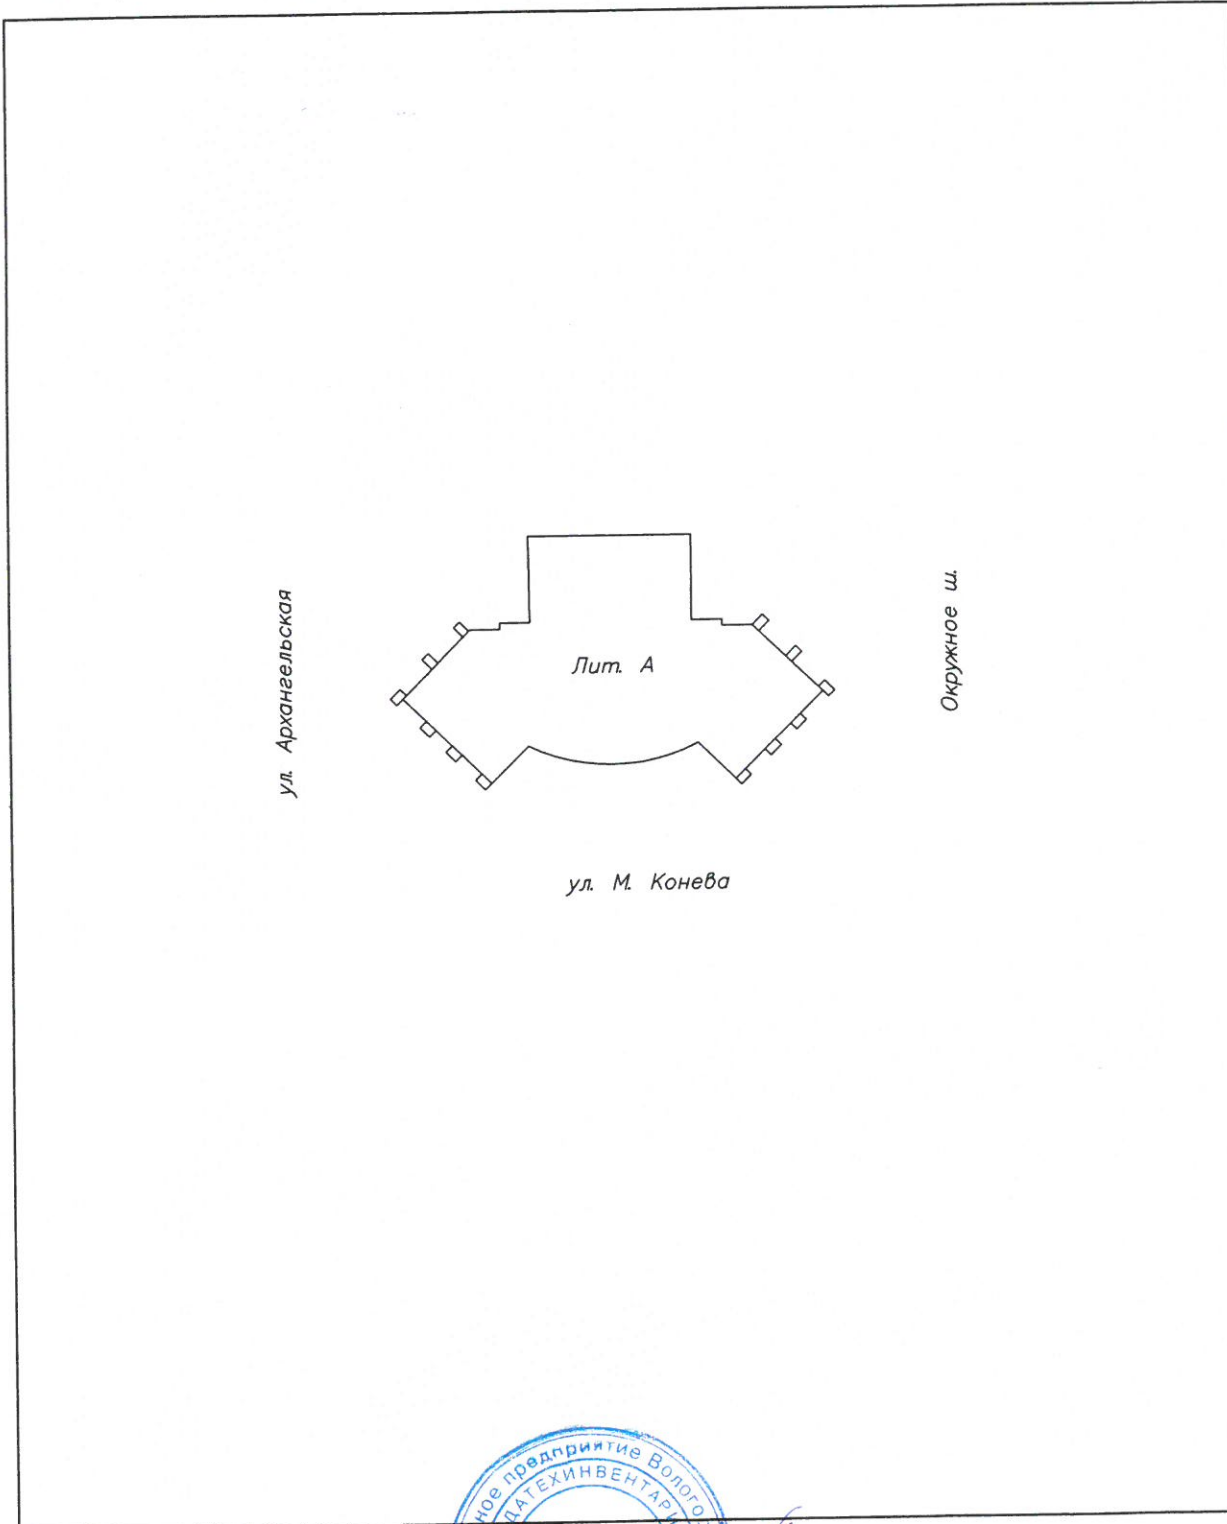

масштаб. 1:5000

Директор



МП

для
ДОКУМЕНТОВ
№ 1

(подпись)

Е.А. Борисова
(инициалы, фамилия)