

Управление Федеральной службы государственной регистрации, кадастра и картографии по Вологодской области

полное наименование органа регистрации прав

Выписка из Единого государственного реестра недвижимости об основных характеристиках и зарегистрированных правах на объект недвижимости

Сведения об основных характеристиках объекта недвижимости

В Единый государственный реестр недвижимости внесены следующие сведения:

Раздел 1 Лист 1

Объект незавершенного строительства			
вид объекта недвижимости			
Лист №1 Раздел 1	Всего листов раздела 1: 1	Всего разделов: 3	Всего листов выписки: 3
16 сентября 2020г.			
Кадастровый номер:	35:24:0503002:3739		
Номер кадастрового квартала:	35:24:0503002		
Дата присвоения кадастрового номера:	25.04.2019		
Ранее присвоенный государственный учетный номер:	данные отсутствуют		
Адрес:	Российская Федерация, Вологодская область, муниципальное образование "Город Вологда", город Вологда, улица Петрозаводская		
Степень готовности объекта незавершенного строительства, %:	7		
Основная характеристика объекта незавершенного строительства и ее проектируемое значение:	тип	значение	единица измерения
	площадь	1107	в квадратных метрах
Проектируемое назначение:	объекты водоснабжения		
Кадастровая стоимость, руб.:	1		
Кадастровые номера иных объектов недвижимости, в пределах которых расположен объект недвижимости:	данные отсутствуют		
Виды разрешенного использования:	данные отсутствуют		
Статус записи об объекте недвижимости:	Сведения об объекте недвижимости имеют статус "актуальные"		
Особые отметки:	данные отсутствуют		
Получатель выписки:	Мушниковая Екатерина Юрьевна (представитель правообладателя), Правообладатель: АДМИНИСТРАЦИЯ ГОРОДА ВОЛОГДЫ		

полное наименование должности	подпись	инициалы, фамилия
-------------------------------	---------	-------------------

М.П.

Выписка из Единого государственного реестра недвижимости об основных характеристиках и зарегистрированных правах на объект недвижимости
 Сведения о зарегистрированных правах

Объект незавершенного строительства			
Вид объекта недвижимости			
Лист №1	Раздел 2	Всего листов раздела 2: 1	Всего разделов: 3
16 сентября 2020г.		Всего листов выписки: 3	
Кадастровый номер:		35:24:0503002:3739	

1	Правообладатель (правообладатели):	1.1	Муниципальное образование "Город Вологда"
2	Вид, номер и дата государственной регистрации права:	2.1	Собственность 35:24:0503002:3739-35/065/2020-3 16.09.2020 15:26:01
3	Документы-основания	3.1	Решение Вологодского городского суда Вологодской области, Выдан 23.06.2020
4	Ограничение прав и обременение объекта недвижимости:	не зарегистрировано	
5	Сведения о наличии решения об изъятии объекта недвижимости для государственных и муниципальных нужд:	данные отсутствуют	
6	Сведения об осуществлении государственной регистрации сделки, права, ограничения права без необходимого в силу закона согласия третьего лица, органа:	данные отсутствуют	


Полное наименование должности	подпись	инициалы, фамилия
-------------------------------	---------	-------------------

М.П.

Выписка из Единого государственного реестра недвижимости об основных характеристиках и зарегистрированных правах на объект недвижимости
Описание местоположения объекта недвижимости

Объект незавершенного строительства			
вид объекта недвижимости			
Лист №1	Раздел 4	Всего листов раздела 4: 1	Всего разделов: 3
16 сентября 2020г.		Всего листов выписки: 3	
Кадастровый номер:		35:24:0503002:3739	

Схема расположения объекта недвижимости (части объекта недвижимости) на земельном участке(ах)

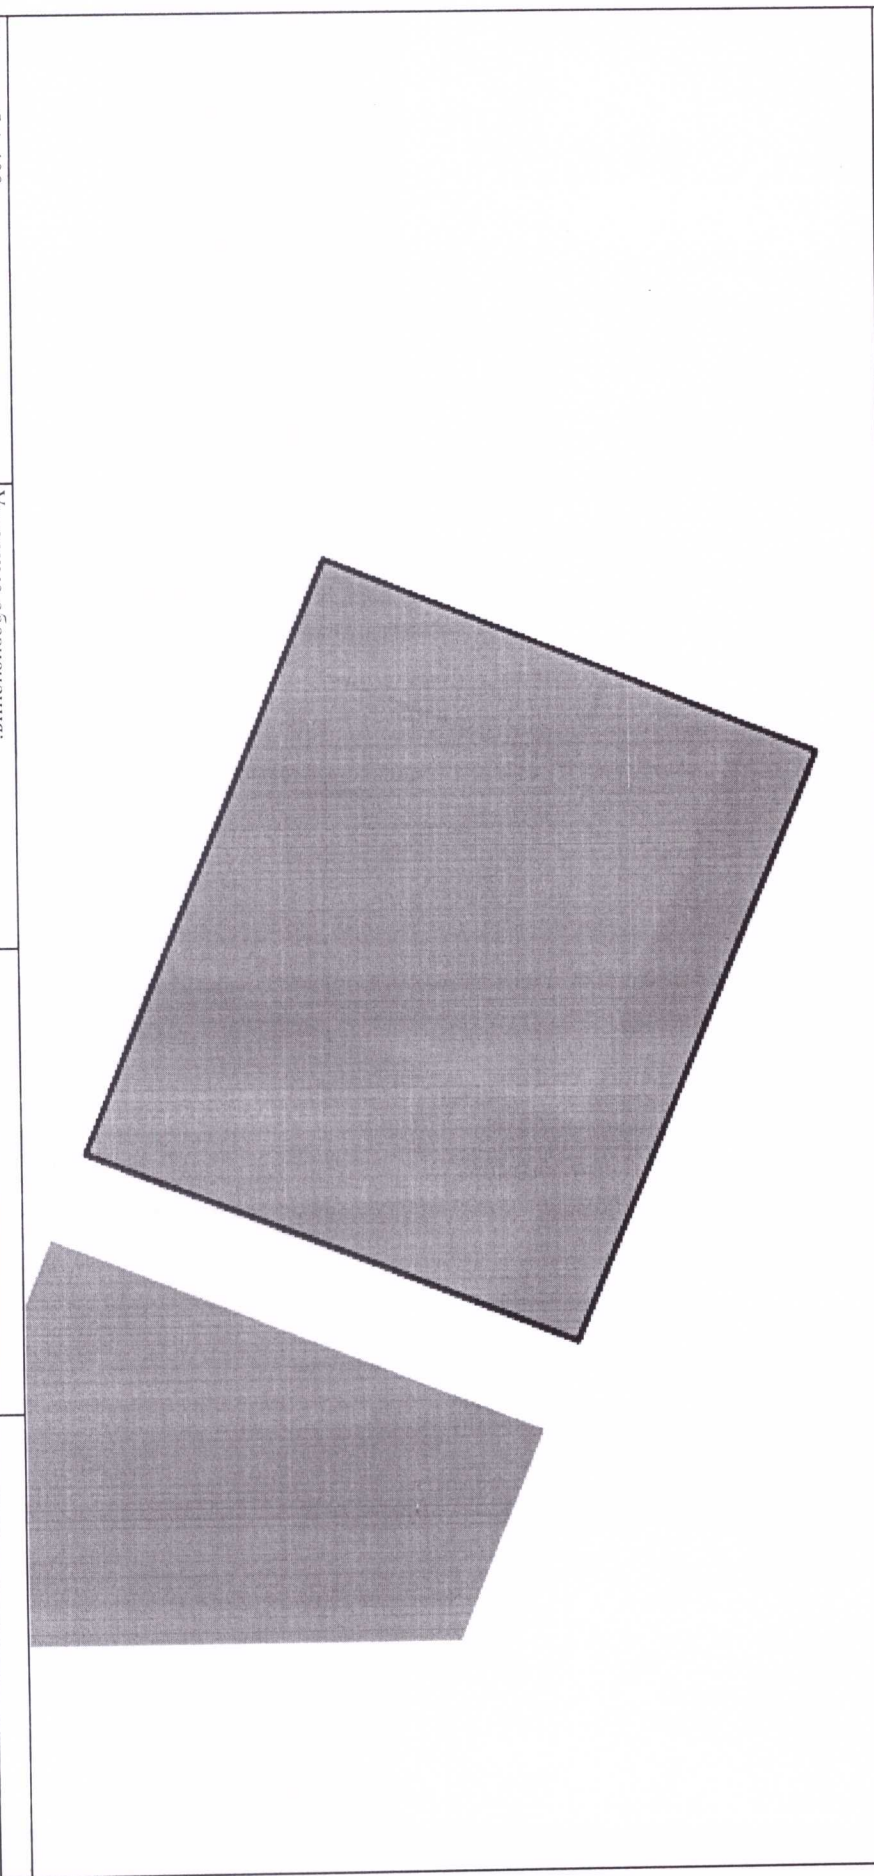

Масштаб 1:400

Условные обозначения:

полное наименование должности	подпись	инициалы, фамилия
-------------------------------	---------	-------------------

М.П.