



Условные обозначения:

ГРАНИЦЫ ЕДИНИЦ АДМИНИСТРАТИВНО-ТЕРРИТОРИАЛЬНОГО ДЕЛЕНИЯ РОССИЙСКОЙ ФЕДЕРАЦИИ - - - - - городской округа - - - - - населенного пункта		Производственные зоны, зоны инженерной и транспортной инфраструктуры [штриховка] производственная зона [штриховка] коммунально-складская зона [штриховка] зона инженерной инфраструктуры [штриховка] зона транспортной инфраструктуры		Зоны рекреационного назначения [штриховка] зона озелененных территорий общего пользования (лесопарки, горы, сады, скверы, бульвары, городские леса) [штриховка] иные рекреационные зоны	
ФУНКЦИОНАЛЬНЫЕ ЗОНЫ Жилые зоны [штриховка] зона застройки индивидуальными жилыми домами [штриховка] зона застройки малоэтажными жилыми домами (до 4 этажей, включая мансарды) [штриховка] зона застройки среднетяжелыми жилыми домами (от 5 до 8 этажей, включая мансарды) [штриховка] зона застройки многоквартирными жилыми домами (9 этажей и более)		Зоны сельскохозяйственного использования [штриховка] зона садоводческих или огороднических некоммерческих товариществ [штриховка] производственная зона сельскохозяйственных предприятий [штриховка] зоны сельскохозяйственных угодий		Зоны специального назначения [штриховка] зона кладбищ [штриховка] зона складирования и захоронения отходов [штриховка] зона озелененных территорий специального назначения	
Общественно-деловые зоны [штриховка] зона смешанной и общественно-деловой застройки [штриховка] микрофункциональная общественно-деловая зона [штриховка] зона специализированной общественной застройки		Зоны режимных территорий [штриховка] зона акваторий [штриховка] Иные зоны			

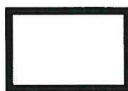

- границы земельного участка с кадастровым номером 35:24:0303006:12949, площадью 2100 кв. м., с местоположением: г. Вологда, ул. Северная

Департамент градостроительства Администрации города Вологды			Отдел информационной системы обеспечения градостроительной деятельности Департамента градостроительства Администрации города Вологды			
			Фрагмент графического материала генерального плана городского округа города Вологды, утвержденного решением Вологодской городской Думы от 29 декабря 2014 года № 171 (с последующими изменениями)			
Должность Зам. начальника ДГ по вопросам градостр.	Подпись 	Ф.И.О. Ю.Н. Зайцева	Карта функциональных зон		лист 1	листов 1
Должность Зам. начальника Управления архитектуры	Подпись 	Ф.И.О. Т.П. Валуева			дата выдачи Май 2023 г.	
Должность Начальник отдела ИСОГД	Подпись 	Ф.И.О. А.В. Надь	Масштаб: 1:5000			
Должность Главный специалист	Подпись 	Ф.И.О. Е.А.Талицина				

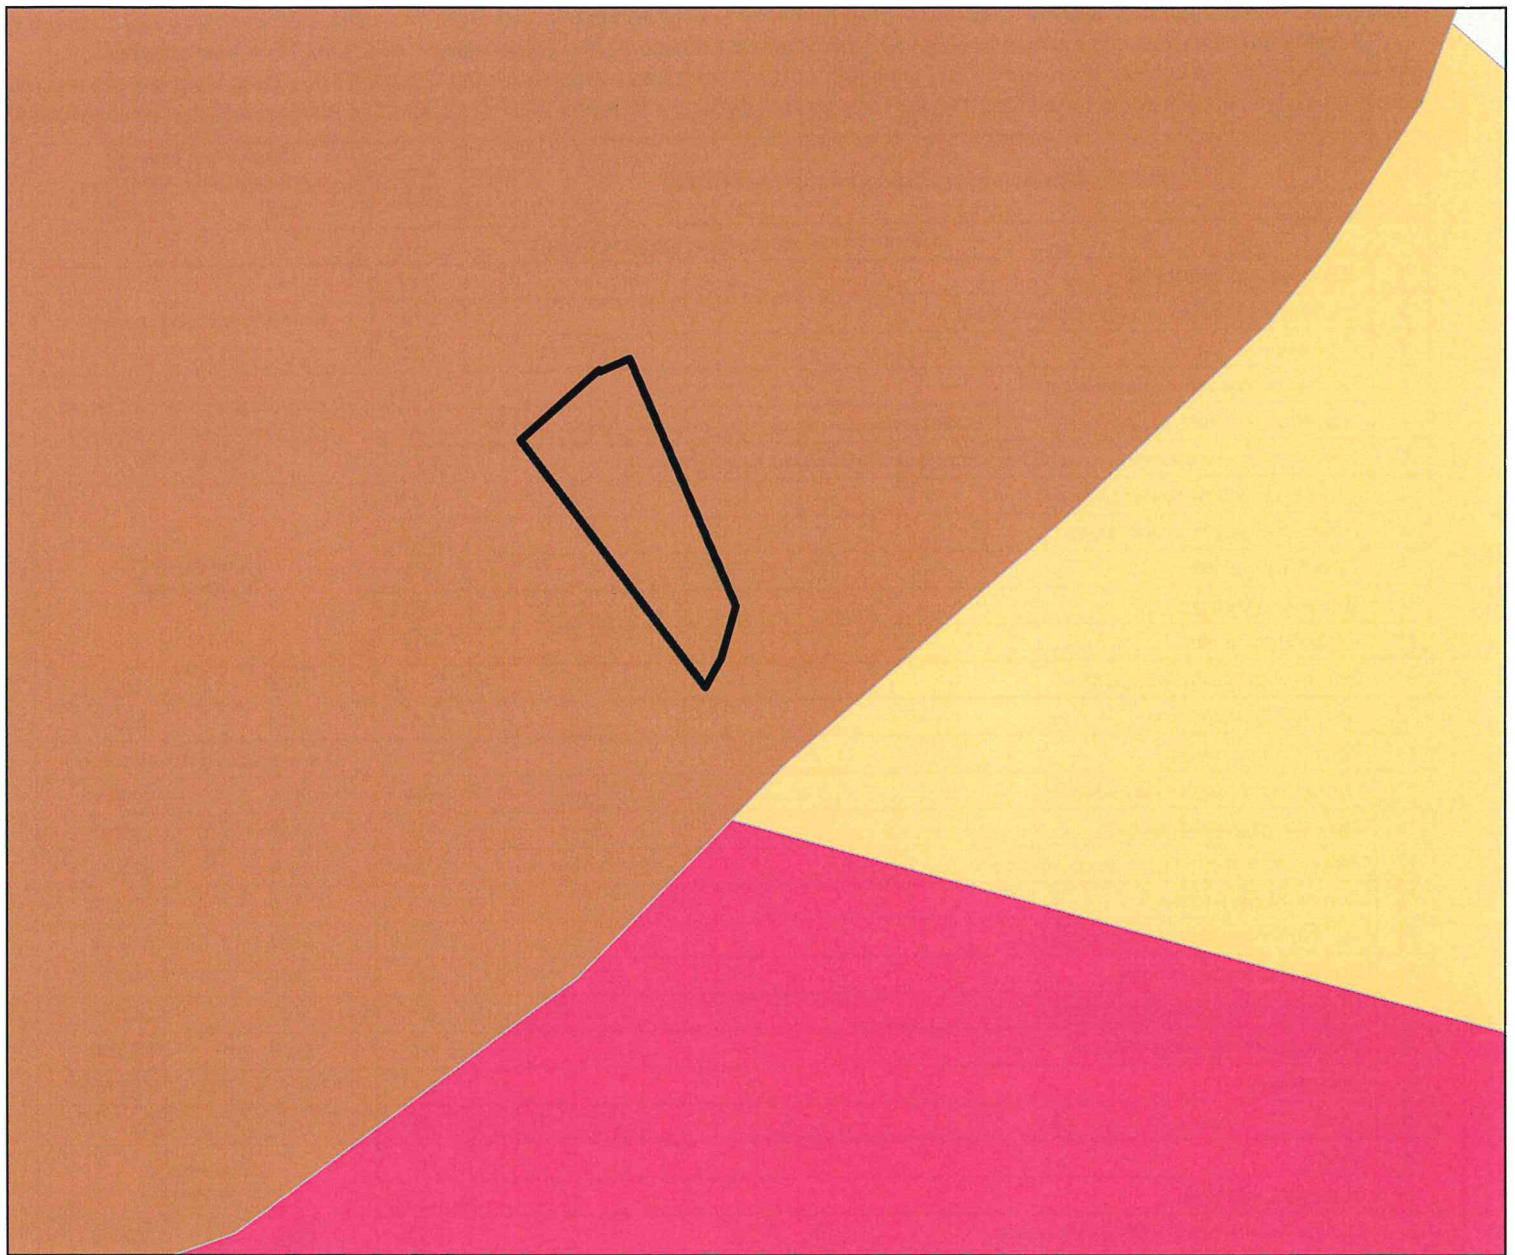

Условные обозначения:



ПЗ

- зона застройки промышленными объектами не выше IV класса опасности



- границы земельного участка с кадастровым номером 35:24:0303006:12949, площадью 2100 кв.м., с местоположением: г. Вологда, ул. Северная

Департамент градостроительства Администрации города Вологды			Отдел информационной системы обеспечения градостроительной деятельности Департамента градостроительства Администрации города Вологды		
			Фрагмент карты градостроительного зонирования Правил землепользования и застройки городского округа города Вологды, утвержденных решением Вологодской городской Думы от 26 июня 2009 года № 72 (с последующими изменениями)		
Должность	Подпись	Ф.И.О.	Масштаб: 1:2000	лист	листов
Зам.начальника ДГ по вопросам градостр.		Ю.Н. Зайцева		1	1
Зам. начальника Управления архитектуры		Т.П. Валуева		дата выдачи	
				Май 2023 г.	
Начальник отдела ИСОГД		А.В. Надь			
Главный специалист		Е.А.Талицина			

Виды разрешенного использования земельных участков и объектов капитального строительства, предельные (минимальные и (или) максимальные) размеры земельных участков применительно к территориальной зоне ПЗ «Зона застройки промышленными объектами не выше IV класса опасности» Правил землепользования и застройки городского округа города Вологды, утвержденных решением Вологодской городской Думы от 26 июня 2009 года № 72 (с последующими изменениями)

№ п/п	Наименование вида разрешенного использования (ВРИ)	Код ВРИ	Предельные размеры земельных участков (кв. м)	
			мин	макс
основные виды разрешенного использования				
1.	Хранение автотранспорта	2.7.1	Не подлежит установлению	
2.	Размещение гаражей для собственных нужд	2.7.2		
3.	Питомники	1.17		
4.	Предоставление коммунальных услуг	3.1.1	В соответствии с требованиями нормативной ведомственной документации	
5.	Административные здания организаций, обеспечивающих предоставление коммунальных услуг	3.1.2		
6.	Обеспечение деятельности в области гидрометеорологии и смежных с ней областях	3.9.1		
7.	Проведение научных исследований	3.9.2	Не подлежит установлению	
8.	Проведение научных испытаний	3.9.3		
9.	Приюты для животных	3.10.2		
10.	Деловое управление	4.1		
11.	Служебные гаражи	4.9		
12.	Заправка транспортных средств	4.9.1.1	1000	3000
13.	Автомобильные мойки	4.9.1.3	5000	20000
14.	Ремонт автомобилей	4.9.1.4	Не подлежит установлению	
15.	Производственная деятельность	6.0	5000	250000
16.	Тяжелая промышленность	6.2	5000	250000
17.	Автомобилестроительная промышленность	6.2.1	5000	250000
18.	Легкая промышленность	6.3	5000	250000
19.	Фармацевтическая промышленность	6.3.1	5000	250000
20.	Пищевая промышленность	6.4	5000	250000
21.	Нефтехимическая промышленность	6.5	5000	250000
22.	Строительная промышленность	6.6	5000	250000
23.	Энергетика	6.7	В соответствии с требованиями нормативной ведомственной документации	
24.	Связь	6.8		
25.	Склад	6.9	Не подлежит установлению	
26.	Складские площадки	6.9.1		
27.	Целлюлозно-бумажная промышленность	6.11	5000	250000
28.	Научно-производственная деятельность	6.12	Не подлежит установлению	
29.	Обслуживание перевозок пассажиров	7.2.2	18000	50000
30.	Стоянки транспорта общего пользования	7.2.3	Не подлежит установлению	
31.	Трубопроводный транспорт	7.5	В соответствии с требованиями нормативной ведомственной документации	
32.	Обеспечение внутреннего правопорядка	8.3		
33.	Заготовка древесины	10.1	5000	250000
34.	Земельные участки (территории) общего пользования	12.0	Не распространяется	
35.	Улично-дорожная сеть	12.0.1		
36.	Благоустройство территории	12.0.2		
условно разрешенные виды использования				
1.	Хранение и переработка сельскохозяйственной продукции	1.15	5000	250000
2.	Обеспечение сельскохозяйственного производства	1.18	5000	250000
3.	Бытовое обслуживание	3.3	Не подлежит установлению	
4.	Амбулаторно-поликлиническое обслуживание	3.4.1	2000	5000
5.	Среднее и высшее профессиональное образование	3.5.2	Не подлежит установлению	
6.	Среднее и высшее профессиональное образование (организации дополнительного профессионального образования: повышение квалификации, заочное обучение) ⁷	3.5.2		
7.	Магазины	4.4		
8.	Общественное питание	4.6		

Вспомогательные виды разрешенного использования земельных участков и объектов капитального строительства, установленные в градостроительных регламентах, применительно к территориальной зоне ПЗ, применяются из числа основных видов разрешенного использования и (или) условно разрешенных видов.

Предельные (минимальные и (или) максимальные) размеры земельных участков и предельные параметры разрешенного строительства, реконструкции объектов капитального строительства применительно к вспомогательным видам разрешенного использования устанавливаются идентично соответствующим предельным (минимальным и (или) максимальным) размерам земельных участков и предельным параметрам разрешенного строительства, реконструкции объектов капитального строительства, установленным для основных видов разрешенного использования и условно разрешенных видов использования, дополнительно к которым и совместно с которыми установлены вспомогательные виды разрешенного использования.