

Кадастровый паспорт

помещения

Лист 1, Всего листов 4

Дата 11.11.2011г

Кадастровый номер _____

Инвентарный номер (ранее присвоенный учетный номер) 9538

1. Описание объекта недвижимого имущества

1.1. Кадастровый номер здания (сооружения), в котором расположено помещение: _____

1.2. Этаж (этажи), на котором расположено помещение: 1

1.3. Общая площадь помещения: 108,1

1.4. Адрес (местоположение) _____

Субъект Российской Федерации	Вологодская область	
Район		
Муниципальное образование	Тип	Городской округ
	Наименование	Город Вологда
Населенный пункт	Тип	Город
	Наименование	Вологда
Улица (проспект, переулок и т.д.)	Тип	Улица
	Наименование	Залинейная
Номер дома	26а	
Номер корпуса (строения)		
Номер строения		
Литера	А1	
Номер помещения (квартиры)		
Иное описание местоположения		

1.5. Назначение помещения: нежилое
(жилое, нежилое)

1.6. Вид жилого помещения в многоквартирном доме: _____
(комната, квартира)

1.7. Кадастровый номер квартиры, в которой расположена комната: _____

1.8. Номер помещения в поэтажном плане: № 3-6,6а,6б

1.9. Предыдущие кадастровые(условные) номера объекта недвижимого имущества: _____

1.10. Примечание: Лит-А1-материал стен-кирпичные, износ 28% на 2009 г.
площадь и нумерация изменились в результате внутренней перепланировки

Приложения: план помещения, экспликация

1.11. Государственное предприятие Вологодской области "ВОЛОГДАТЕХИНВЕНТАРИЗАЦИЯ"
Свидетельство об аккредитации серия РН - I № 000132, выдано 28.04.2006 г.
(наименование органа или организации)

Директор



Е.А. Борисова

Кадастровый паспорт помещения


Лист 2 , Всего листов 4

Кадастровый номер _____

Инвентарный номер (ранее присвоенный учетный номер) _____

9538

2. План расположения помещения на этаже

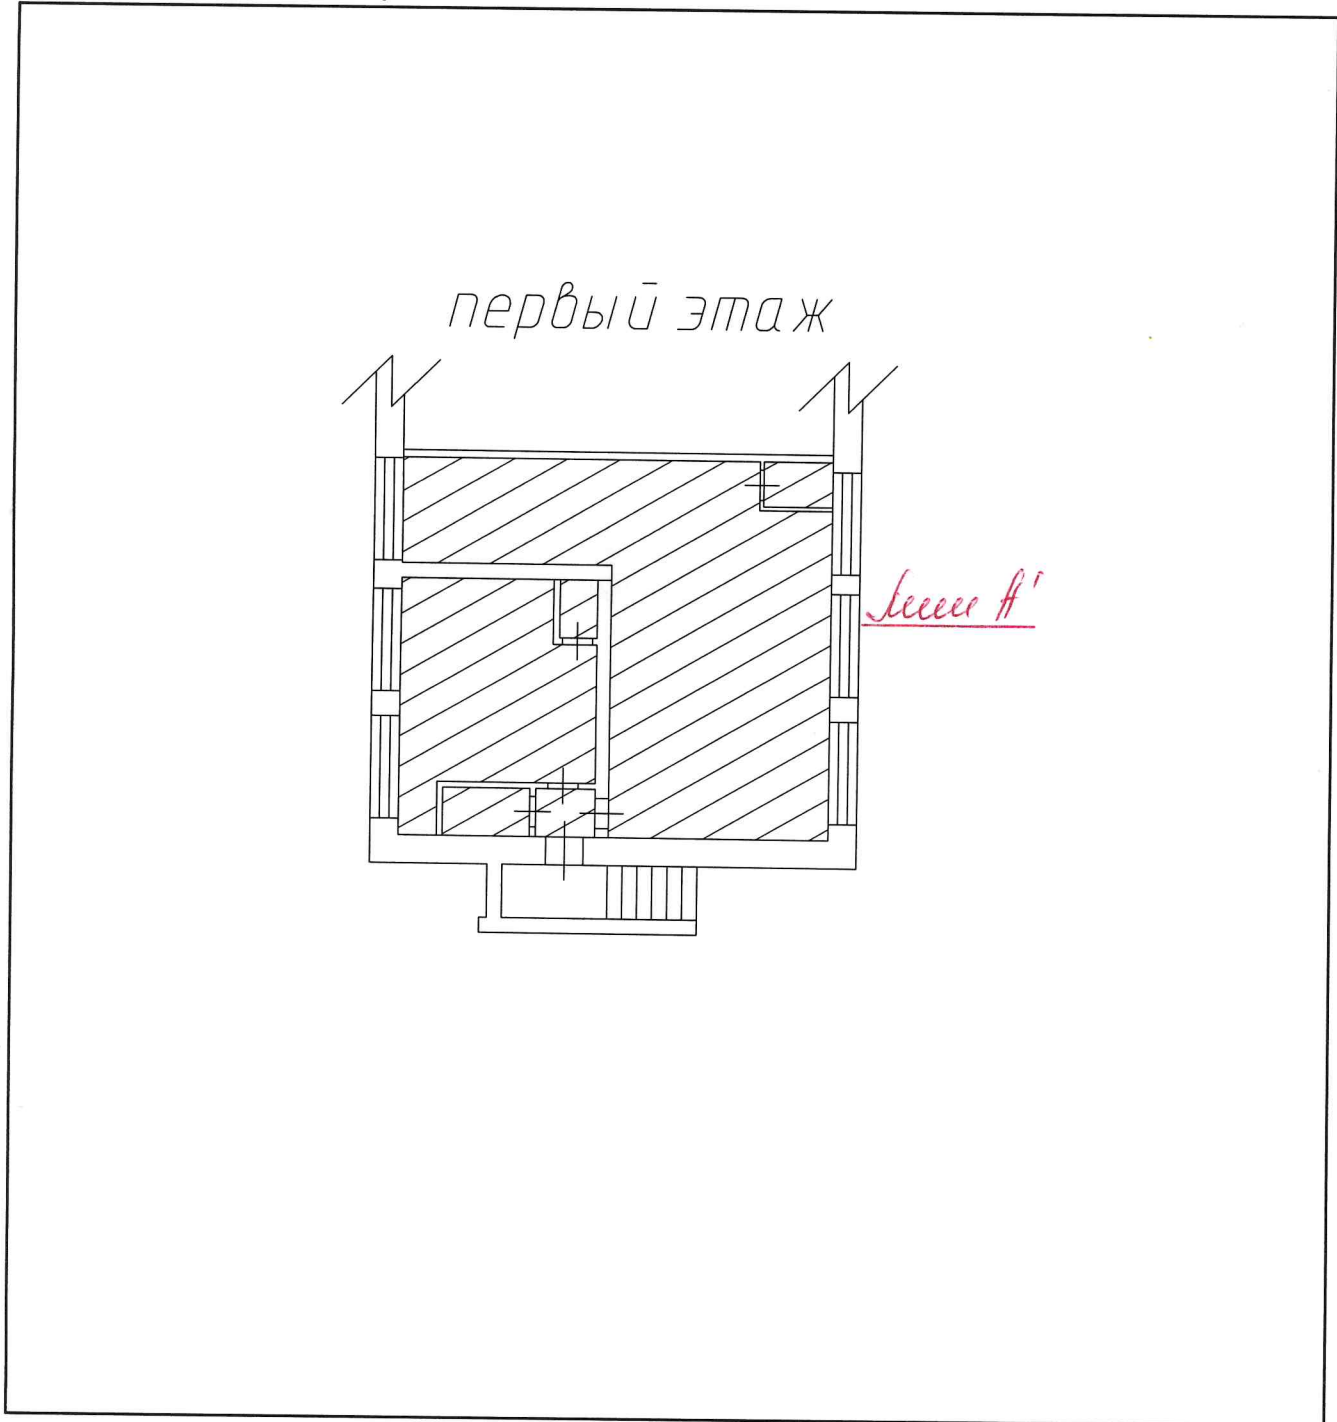

Масштаб 1:200

Директор




Е.А. Борисова

План помещения №3-6,6а,6б

Масштаб 1:200

первый этаж

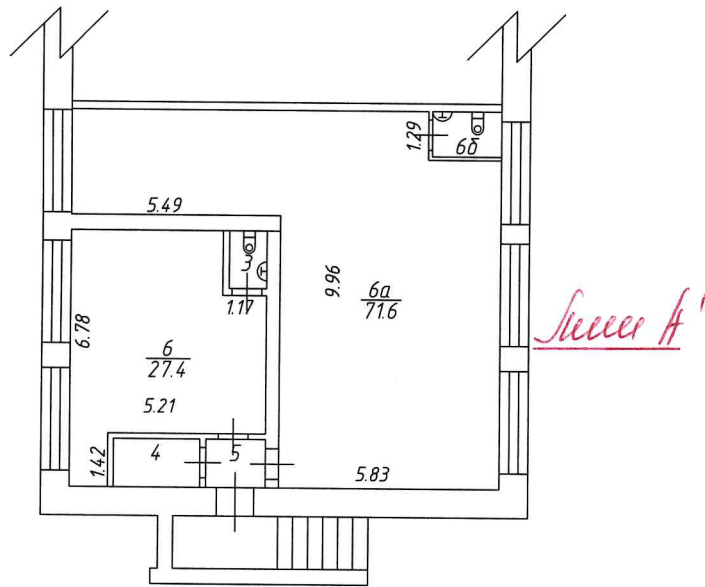

Исполнил:

Суев

Козина В.В.

Экспликация к плану помещения №3-6,6а,6б

№ по плану	Назначение помещений	Общая площадь (кв. м.)	в т.ч.		
			Площадь		Лоджий, балконов, веранд (с коэфф.)
			Основная	Вспомогательная	
1	2	3	4	5	6
3	санузел	1,5		1,5	
4	помещение	3,3		3,3	
5	тамбур	2,1		2,1	
6	радиоузел	27,4	27,4		
6а	помещение	71,6	71,6		
6б	санузел	2,2		2,2	
	Итого:	108,1	99,0	9,1	

площадь и нумерация изменились в результате внутренней перепланировки

Исполнил:



Козина В.В.