


Условные обозначения:

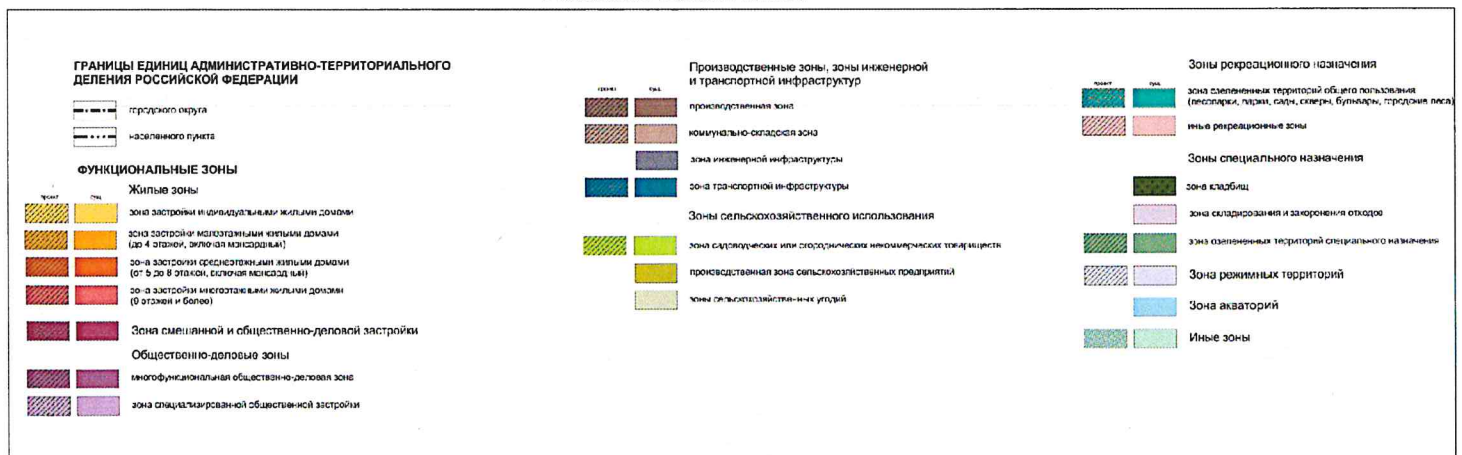

- границы земельного участка с кадастровым номером 35:24:0103002:4676, площадью 13045 кв.м., расположенного по адресу: Российская Федерация, Вологодская область, городской округ город Вологда, город Вологда, улица Григорьевская, земельный участок № 5

Департамент градостроительства Администрации города Вологды			Отдел информационной системы обеспечения градостроительной деятельности Департамента градостроительства Администрации города Вологды			
			Фрагмент графического материала генерального плана городского округа города Вологды, утвержденного решением Вологодской городской Думы от 29 декабря 2014 года № 171 (с последующими изменениями)			
Должность Зам. начальника ДГ по вопросам градостр.	Подпись 	Ф.И.О. Ю.Н. Зайцева	Карта функциональных зон		лист 1	листов 1
Должность Зам. начальника Управления архитектуры	Подпись 	Ф.И.О. Т.П. Валуева			дата выдачи сентябрь 2024 г.	
Должность И.о. начальника отдела ИСОИД	Подпись 	Ф.И.О. Г.Л. Шерстянкин	Масштаб: 1:5000			
Должность Главный инспектор	Подпись 	Ф.И.О. С.Н. Белкова				