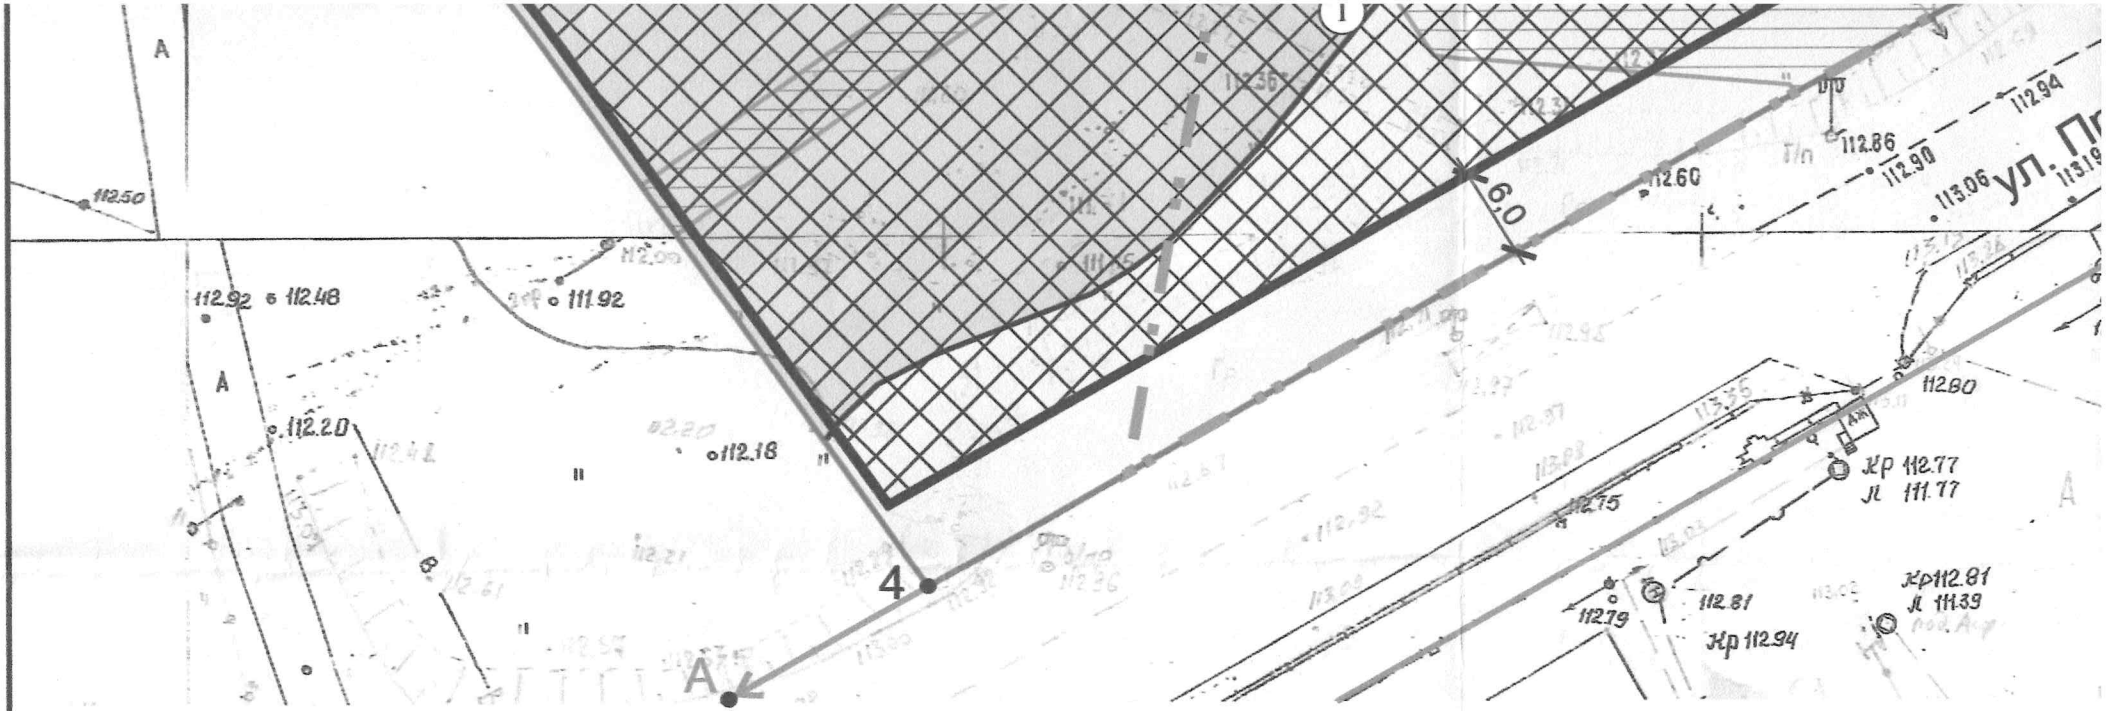

Ситуационный план

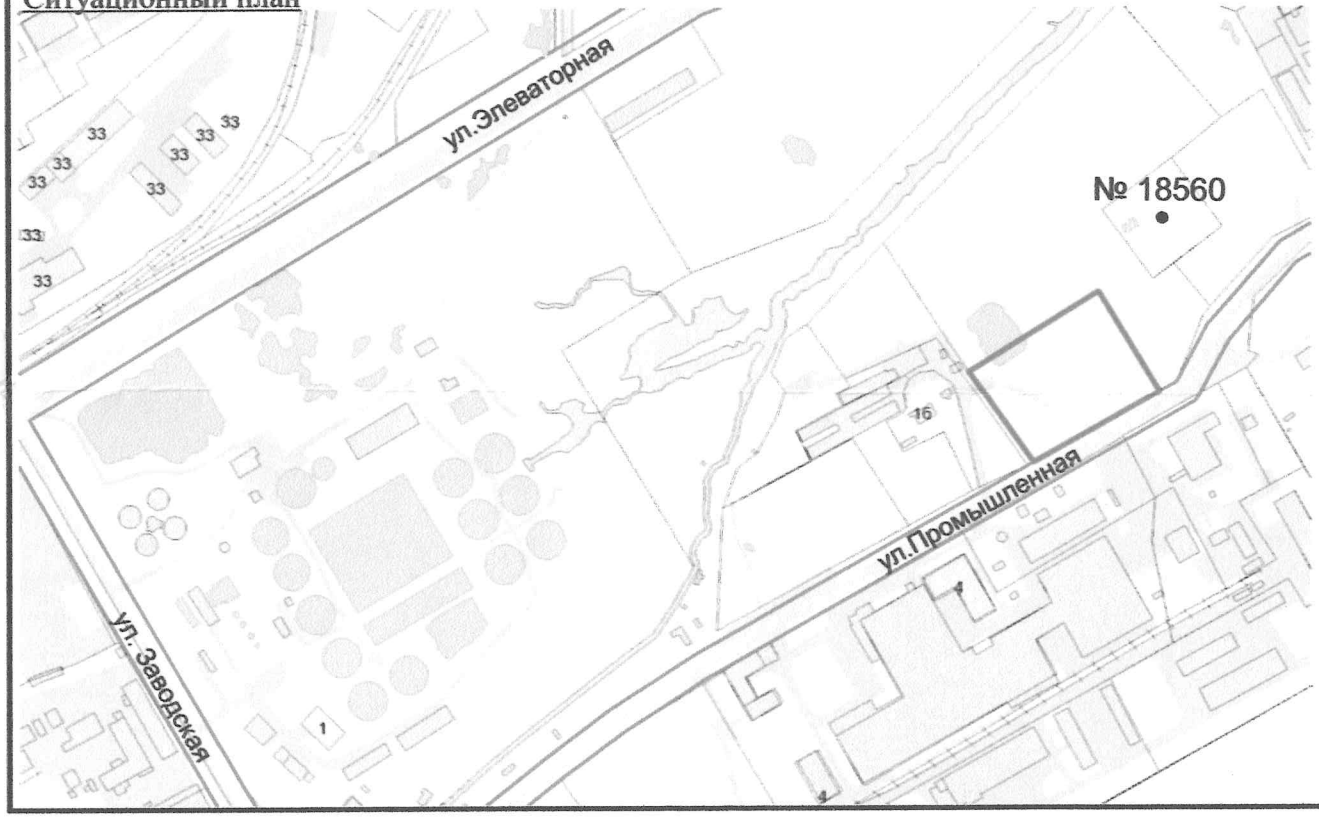

Ведомость координат
поворотных точек
земельного участка

Номер точки	Координаты	
	X	Y
1	2	3
1	351634.44	2331007.35
2	351697.56	2331106.05
3	351621.74	2331154.07
4	351565.36	2331058.52

1,5